


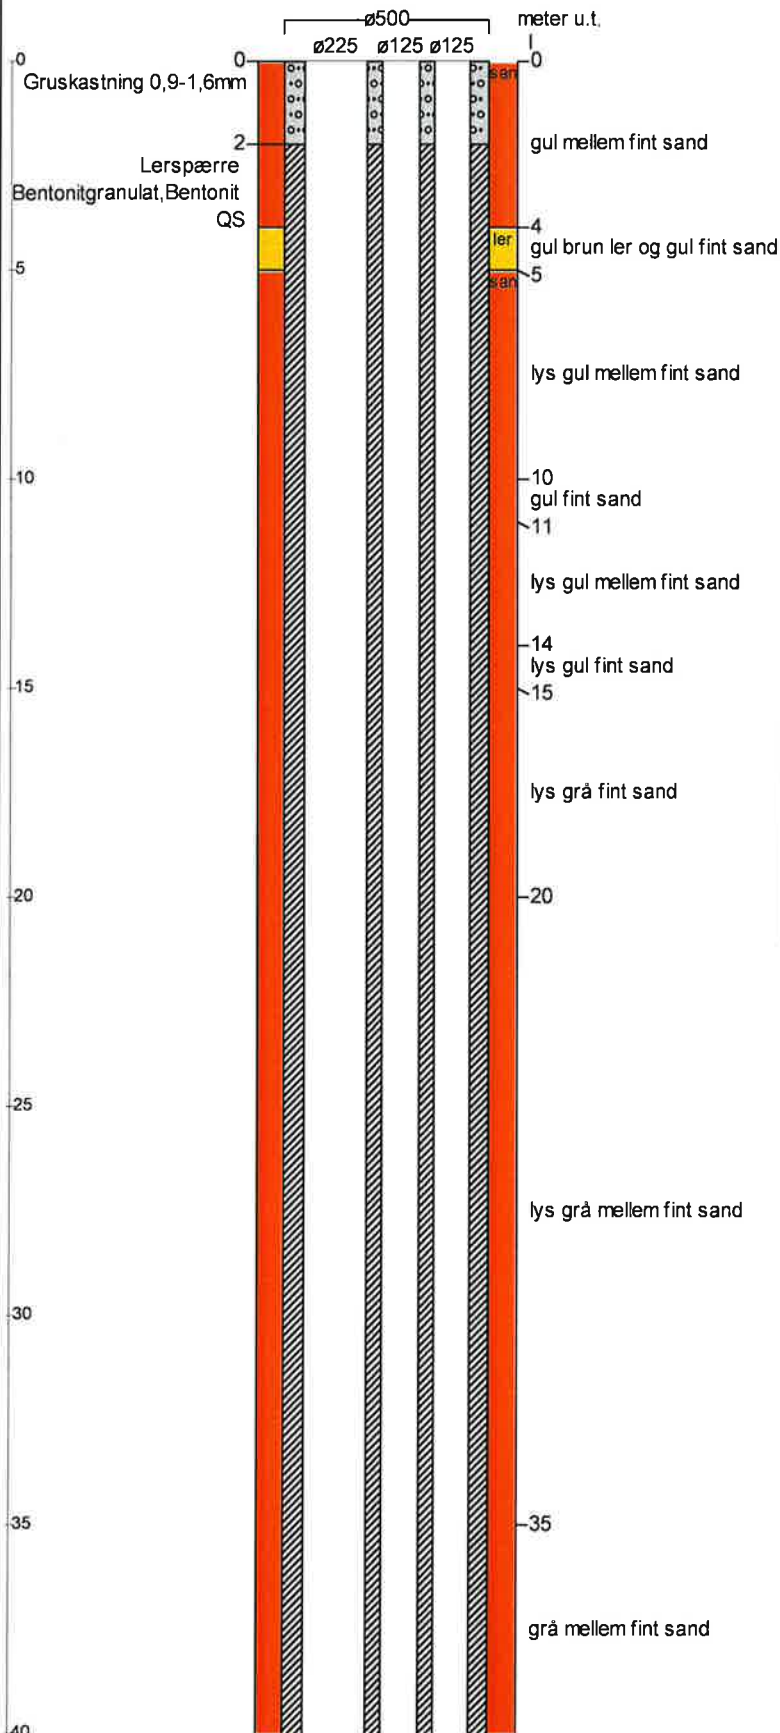

BRØNDBORER-BORERAPPORT DGU arkivnr: 122. 2123

Lokal nr:

**Rekvirent** : Andelsværket Helle Vest**Borested** : Tranbjergvej 21**Boringsdato** : 15/4 2018**Brøndborer** : Højfeldt, Herning**BB-journr** :**Formål** : Vandværksboring**Boremethode** : Luftslylleboring**Dimension** : 500 mm til 100 m**Udbygning : Stamme 1**

0-78 m: 225mm pvc (10mm), Limet muffesamling

78-90 m: 225mm pvc (8mm), Limet muffesamling

Stamme 2

0-69 m: 125mm pvc (10mm), Limet muffesamling

69-75 m: 125mm pvc (8mm), Limet muffesamling

Stamme 3

0-51 m: 125mm pvc (10mm), Limet muffesamling

51-57 m: 125mm pvc (8mm), Limet muffesamling

Vandstand og Ydelse : Indtag 1

Vandstand i ro 7,52 meter u.t. 14/3 2018

32 m³/t ved 2,32 m. sænkning efter 168 time(r)**Indtag 2**

Vandstand i ro 7,35 meter u.t. 22/3 2018

11 m³/t ved 5,29 m. sænkning efter 168 time(r)**Indtag 3**


Vandstand i ro 6,86 meter u.t. 4/4 2018

11 m³/t ved 3,99 m. sænkning efter 168 time(r)**BB Firma** : A. Højfeldt A/S**Adresse** : Mads Eg Damgaards vej 52**Telefon** : 9712 0222**Fax** :**E-mail** : info@a-hoejfeldt.dk



BRØNDBORER-BORERAPPORT DGU arkivnr: 122. 2123

Lokal nr:

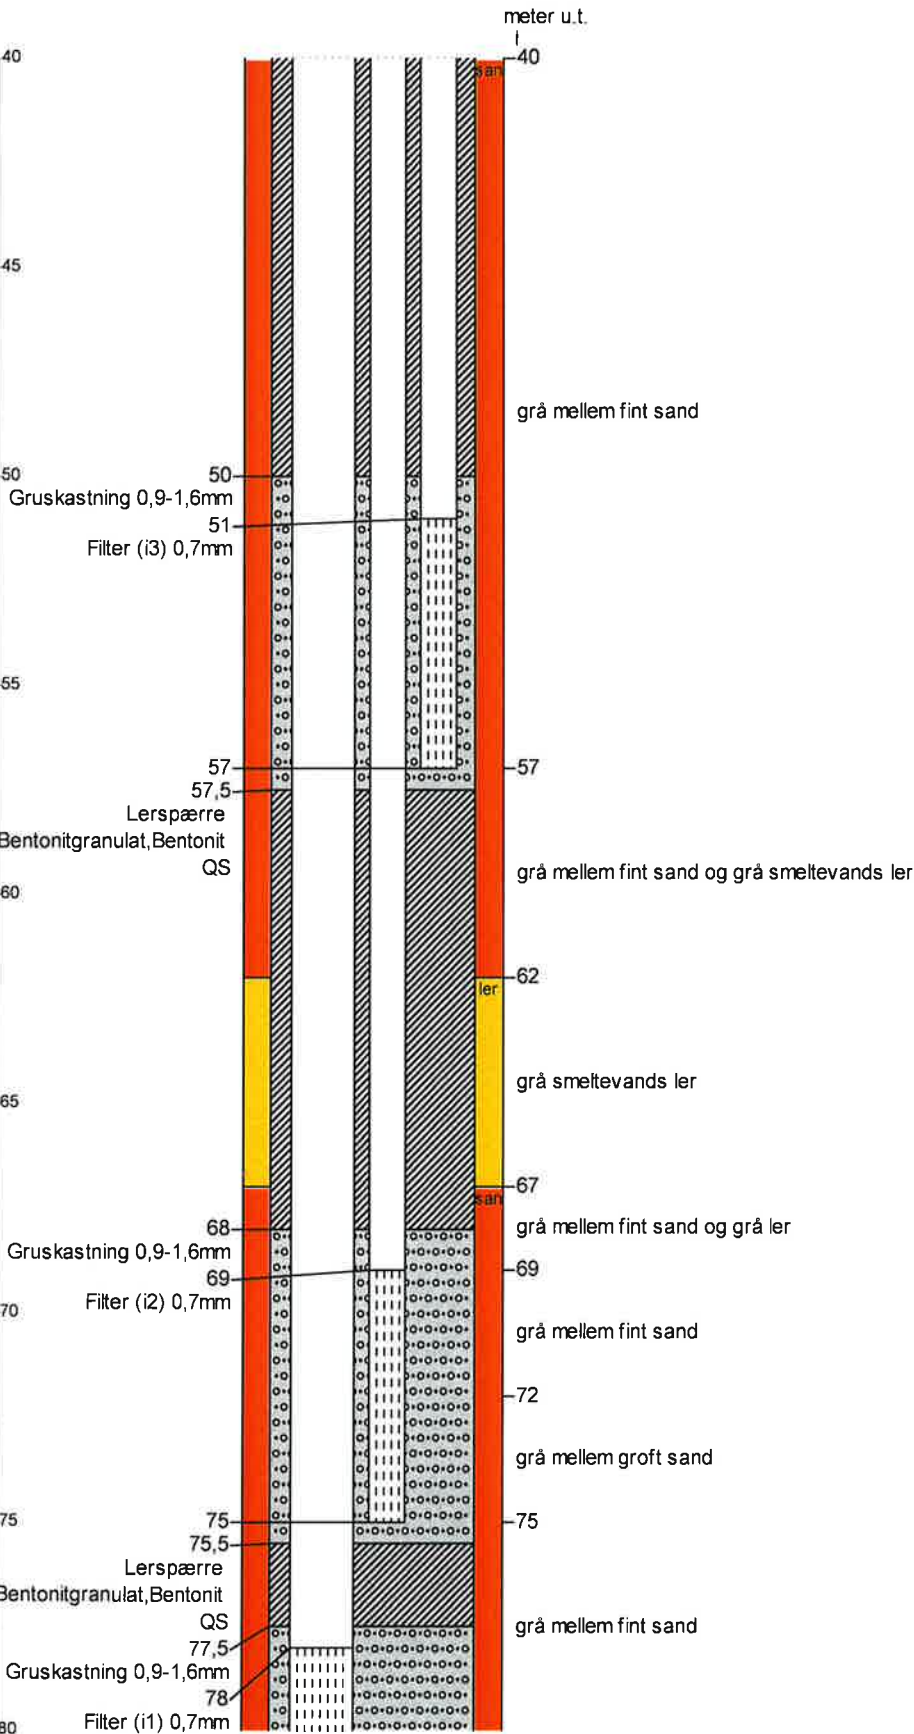



BRØNDBORER-BORERAPPORT DGU arkivnr: 122. 2123

Lokal nr:

